

ANEXO 3 a:
ADECUACIÓN DE VIVIENDA EXISTENTE PARA
CREACIÓN DE 2 VIVIENDAS DE ALQUILER SOCIAL

LIZARRAGA (NAVARRA) A: 01

PLANTA PRIMERA. DISTRIBUCIÓN Y TENDEDEROS AGOSTO 2023

LIZARRAGA UDALA 1/75


ANDONI GOA NAZABAL PROMOTOR

IÑAKI ERDOCA GOÑI ARQUITECTO


IGER ARQUITECTURA

ETXARRI APANAZ - 64726325 - 693473951 - info@ig-ar.com - https://ig-ar.com

ALZADO SUR. 1/75

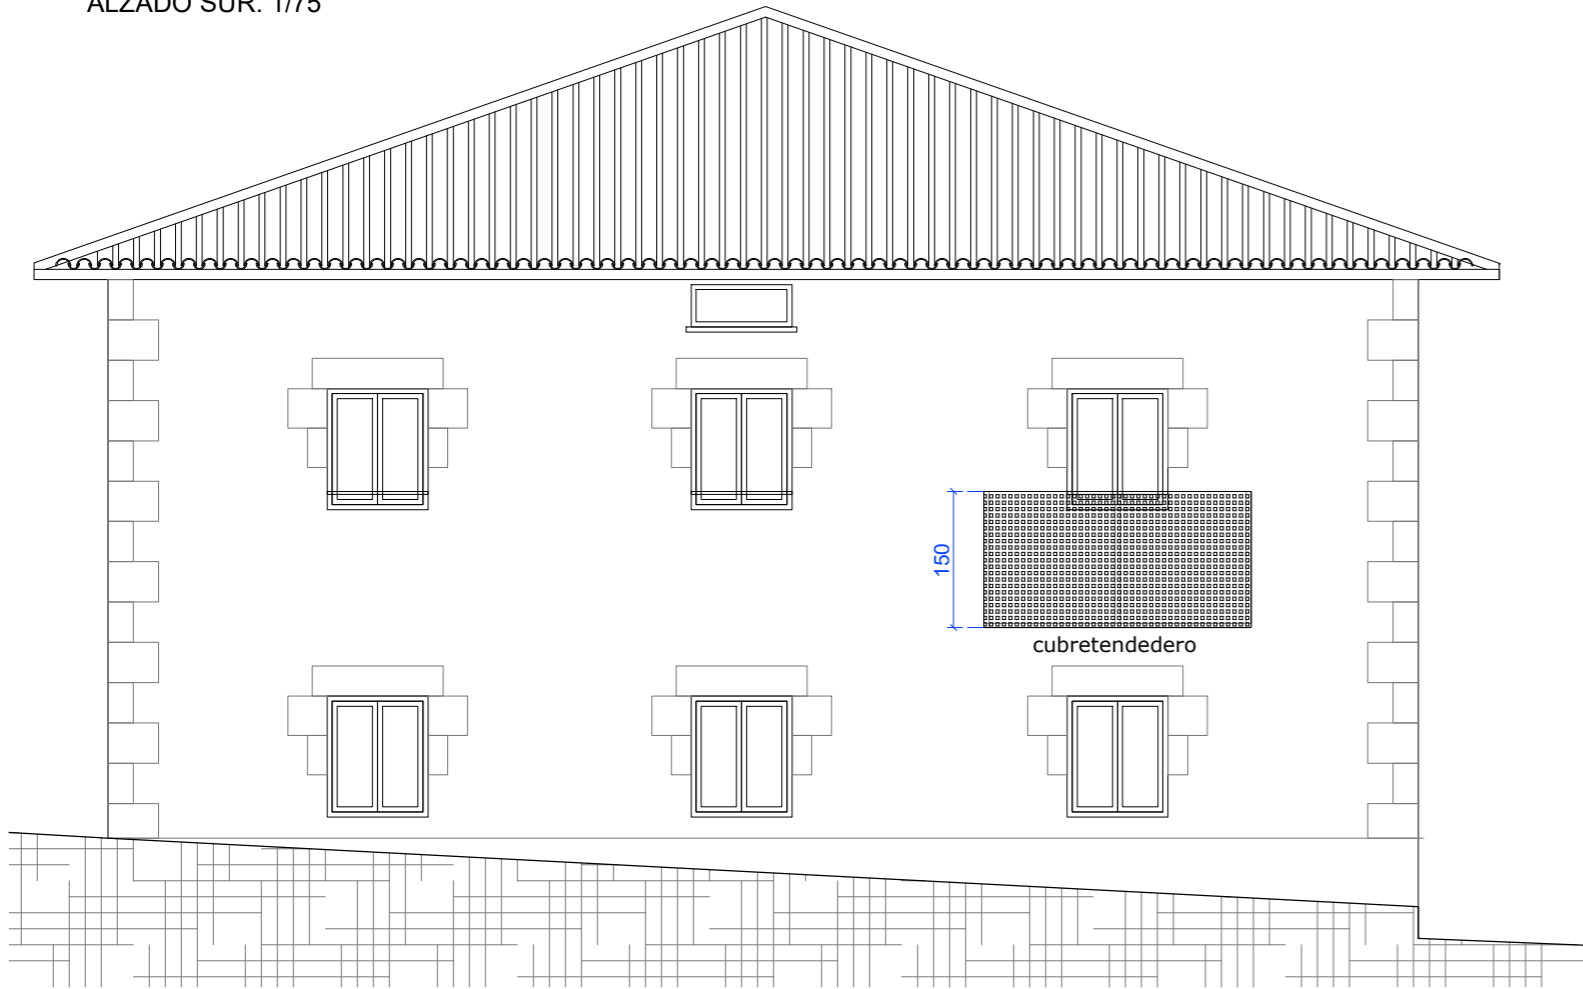

ALZADO OESTE. 1/75

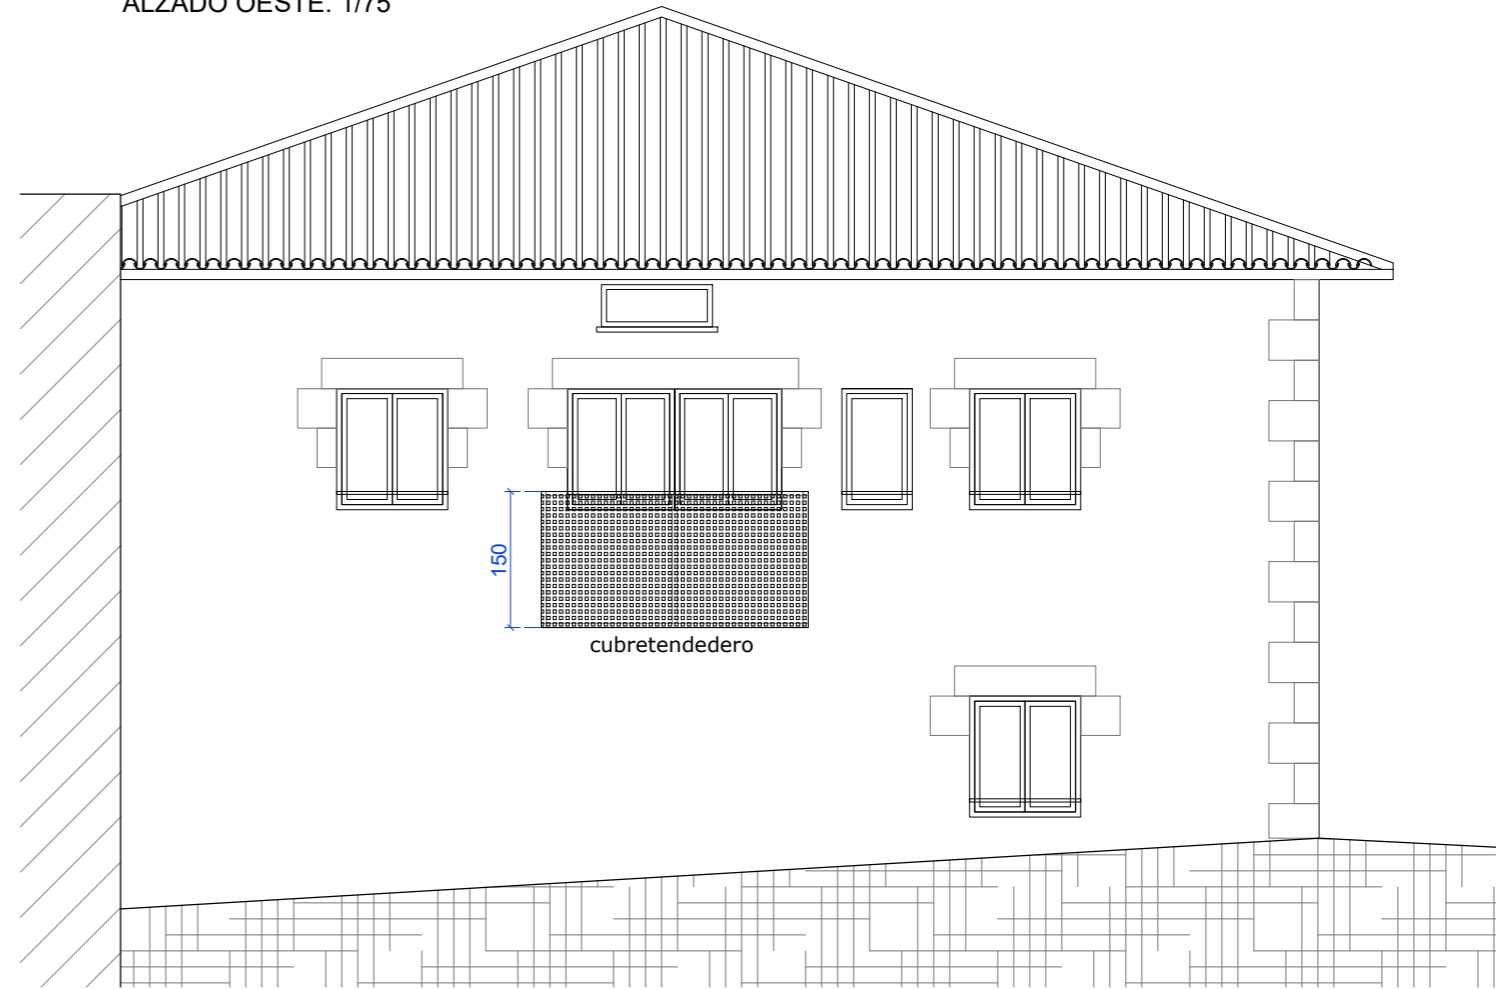

ALZADO ESTE. 1/75



ANEXO 3 a:
ADECUACIÓN DE VIVIENDA EXISTENTE PARA
CREACIÓN DE 2 VIVIENDAS DE ALQUILER SOCIAL A: 02

LIZARRAGA (NAVARRA) AGOSTO 2023

ALZADOS 1/75

LIZARRAGAKO UDALA PROMOTOR
 ANDONI IGOA NAZABAL ARQUITECTO
 IÑAKI ERDOCIA GOÑI ARQUITECTO

ETXARRI ARANATZ - 647226325 - 693473951 - info@ig-er.com - https://ig-er.com

